

# LES BOIS FLOTTANTS

## CONCEPT DU JARDIN :

L'histoire sans fin, projet réalisé par l'atelier EEM a créé l'expérience d'une évolution en proposant une réflexion sur la temporalité du jardin. Avec l'accord obtenu de l'atelier EEM, nous proposons un nouveau développement au projet : le même matériau du rondin de bois s'élève au-dessus des murs de bois existants et se déploie dans l'espace, entre humus et canopée. Les rondins de bois flottants sont assemblés en grappes ou surélevés en solitaires par des fers de 6 à 12mm de diamètre.

Depuis les alentours, le projet « bois flottants » intrigue le visiteur ; s'élevant depuis le sol légèrement encaissé à cet endroit, les rondins en lévitation entre 1 et 3,50m de hauteur se donnent à voir depuis les allées joutées.


Les rondins se groupent en nuages dont l'ombre portée favorise le cycle de vie du végétal déjà amorcé: mousses, champignons et fougères s'y développent avec un nouveau cycle, dans une série de milieux plus humides et ombragés. Les interstices entre les nuages et les murs de rondins présentent à hauteur d'homme une série de micro-paysages variés en perpétuelle mutation.

## LISTE DES VÉGÉTAUX :


+ *Champignons*: Ganoderma lucidum / Ganoderme luisant / Hypsizigus ulmarius / Lentinula edodes / Stropharia rugosoannulata / Agrocybe aegerita / Ganoderma lucidum / Hericium erinaceus Pleurotus citrinopileatus / Pleurotus djamor / Pleurotus eryngii / Pleurotus ostreatus / Lentinula edodes / Hericium ericaceus

+ *Vivaces et graminées*: Elymus trachycaulus / Festuca rubra / Lolium multiflorum + Achillea millefolium / Chamerion angustifolium (Epilobium angustifolium) / Doellingeria umbellata


+ *Mousses des bois*

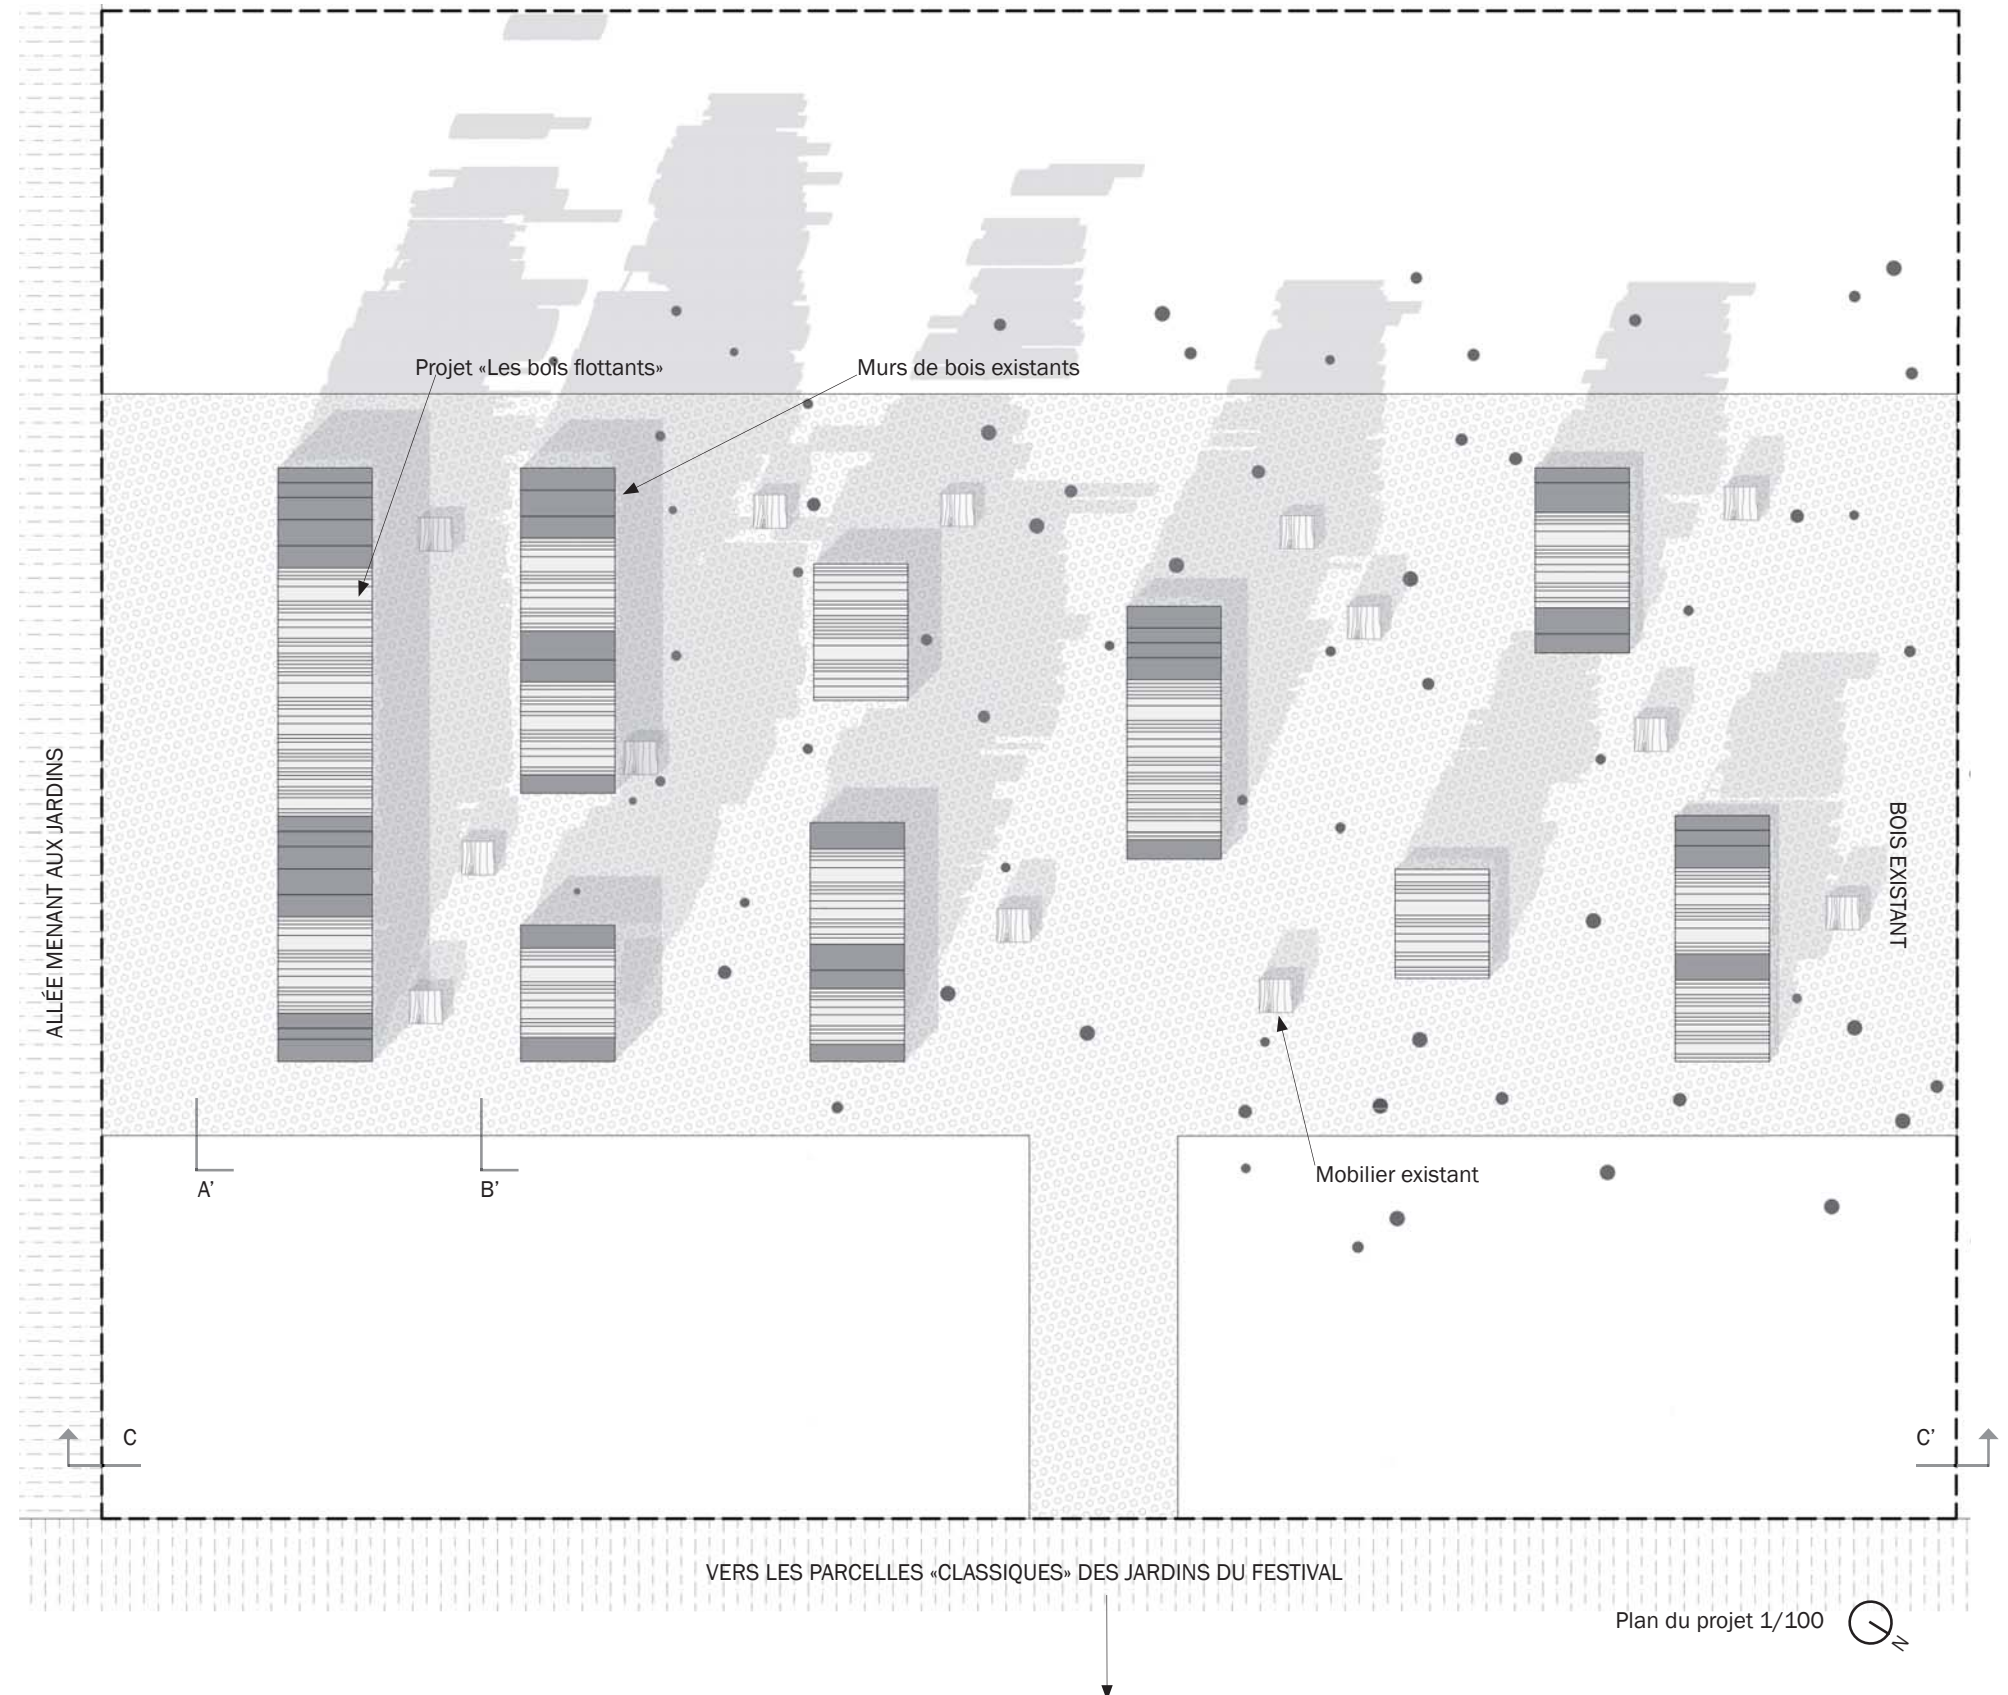


# LES BOIS FLOTTANTS

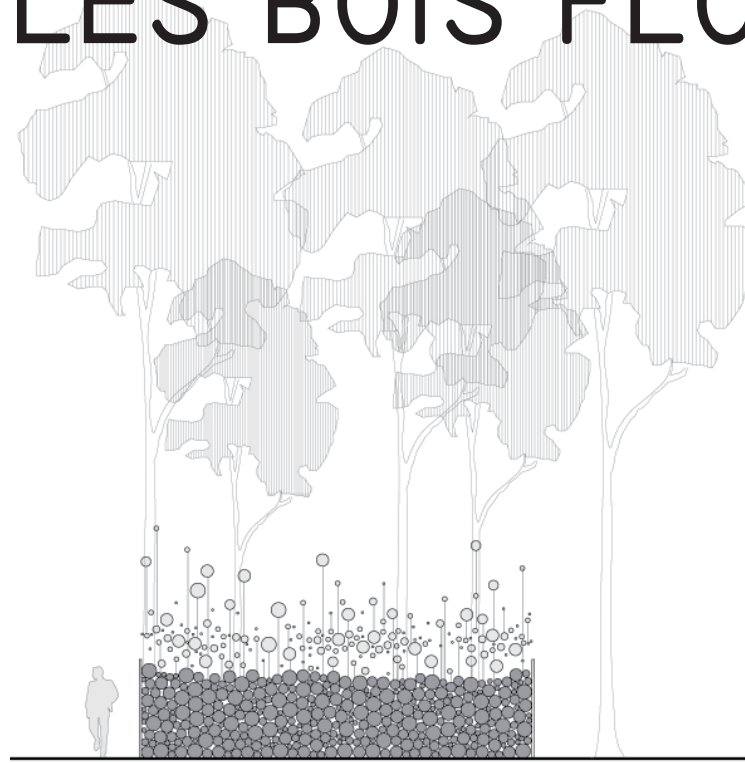

Coupe transversale AA' 1/150

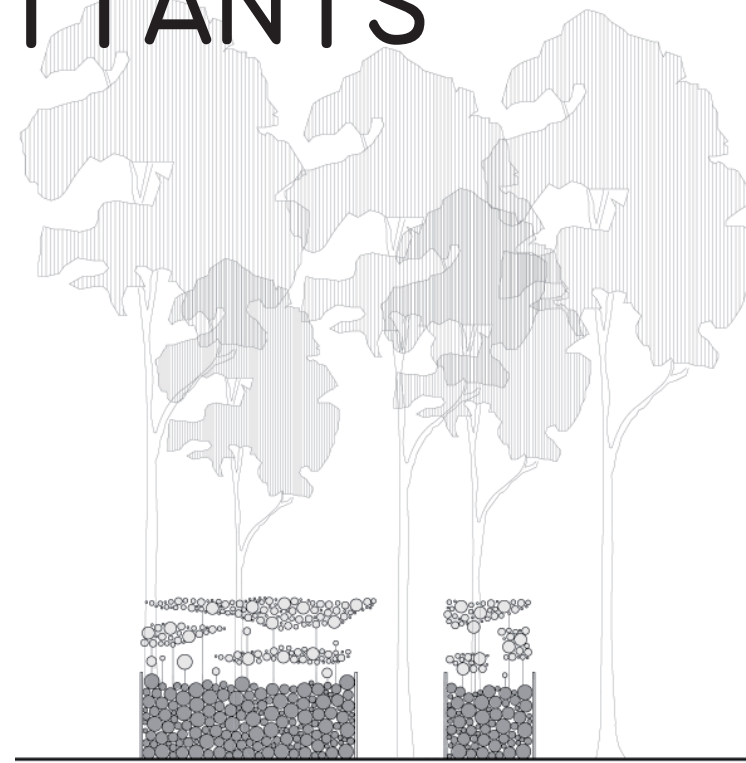


Coupe transversale BB' 1/150

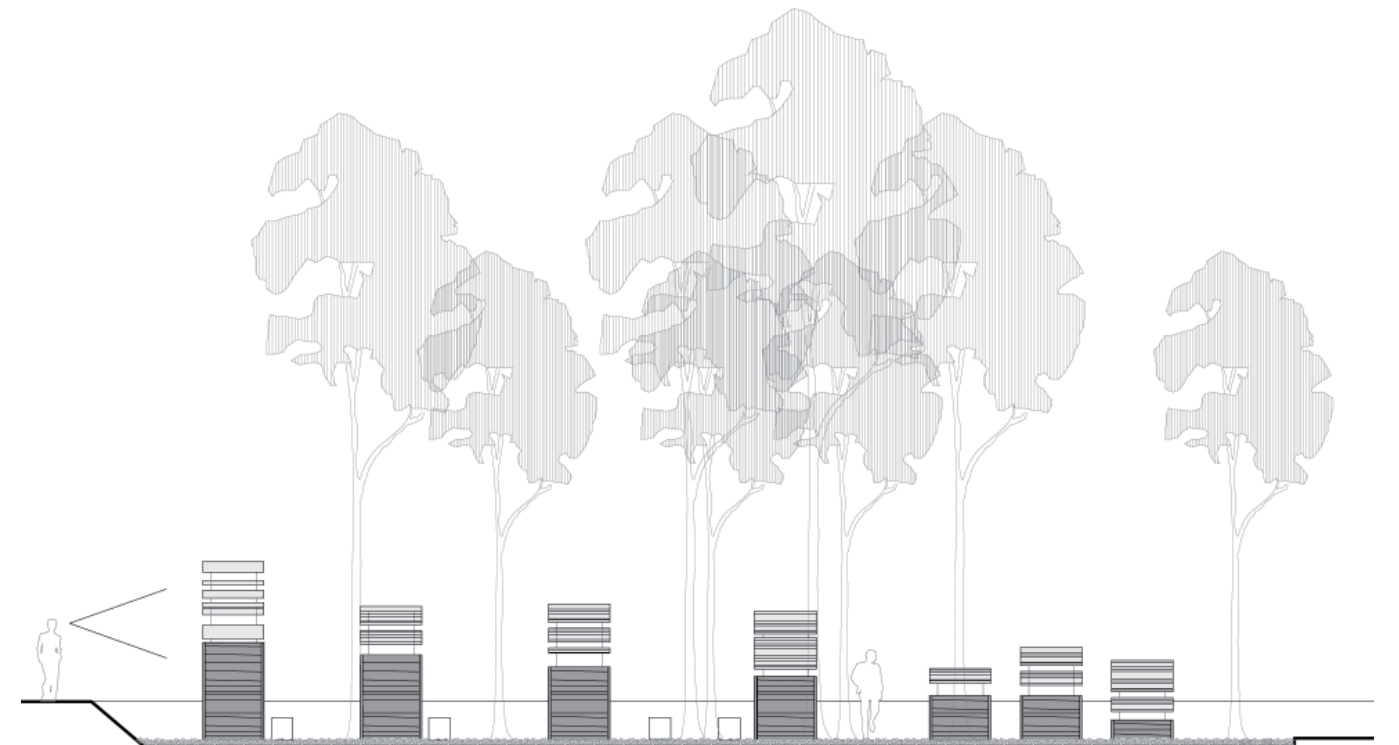

Coupe longitudinale CC' 1/150



Maquette prototype des assemblages des rondins

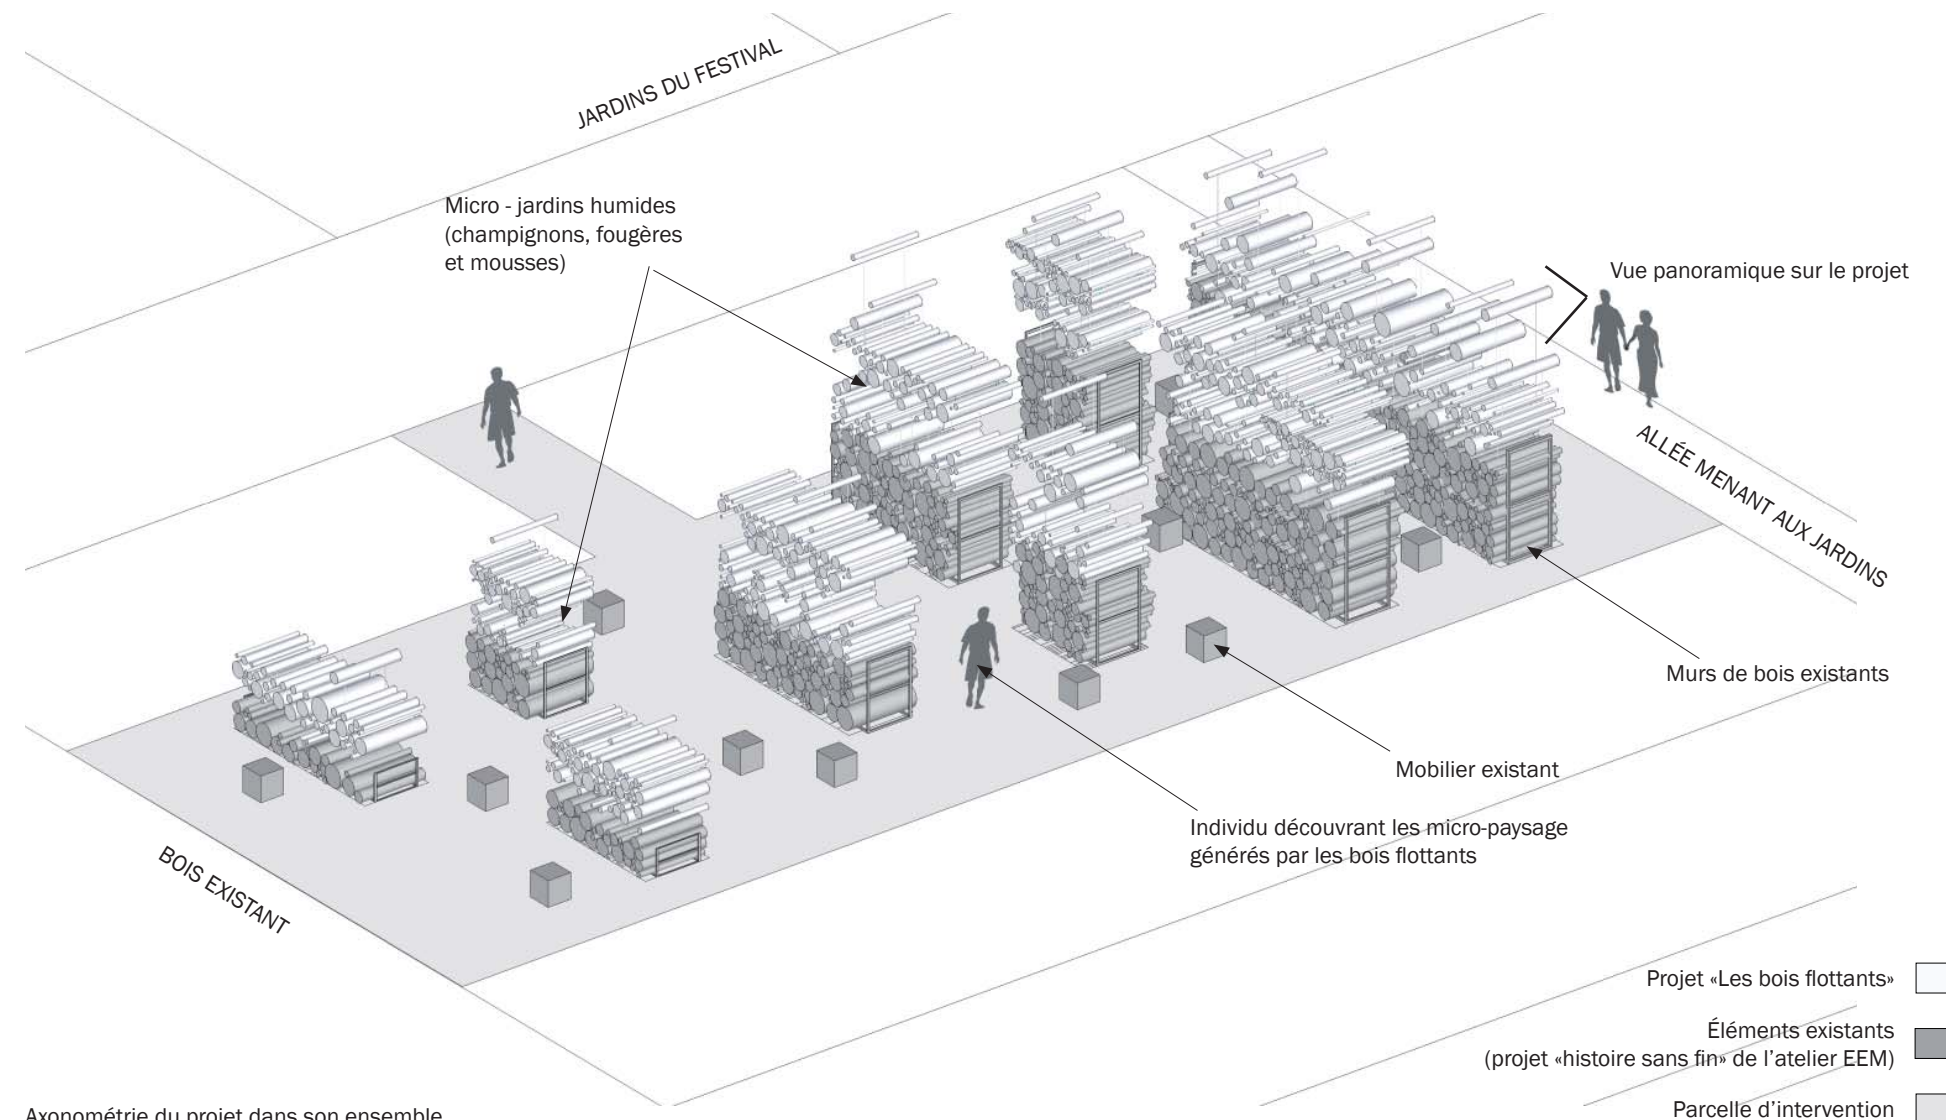

Axonométrie du projet dans son ensemble